


SCHNITT A-A

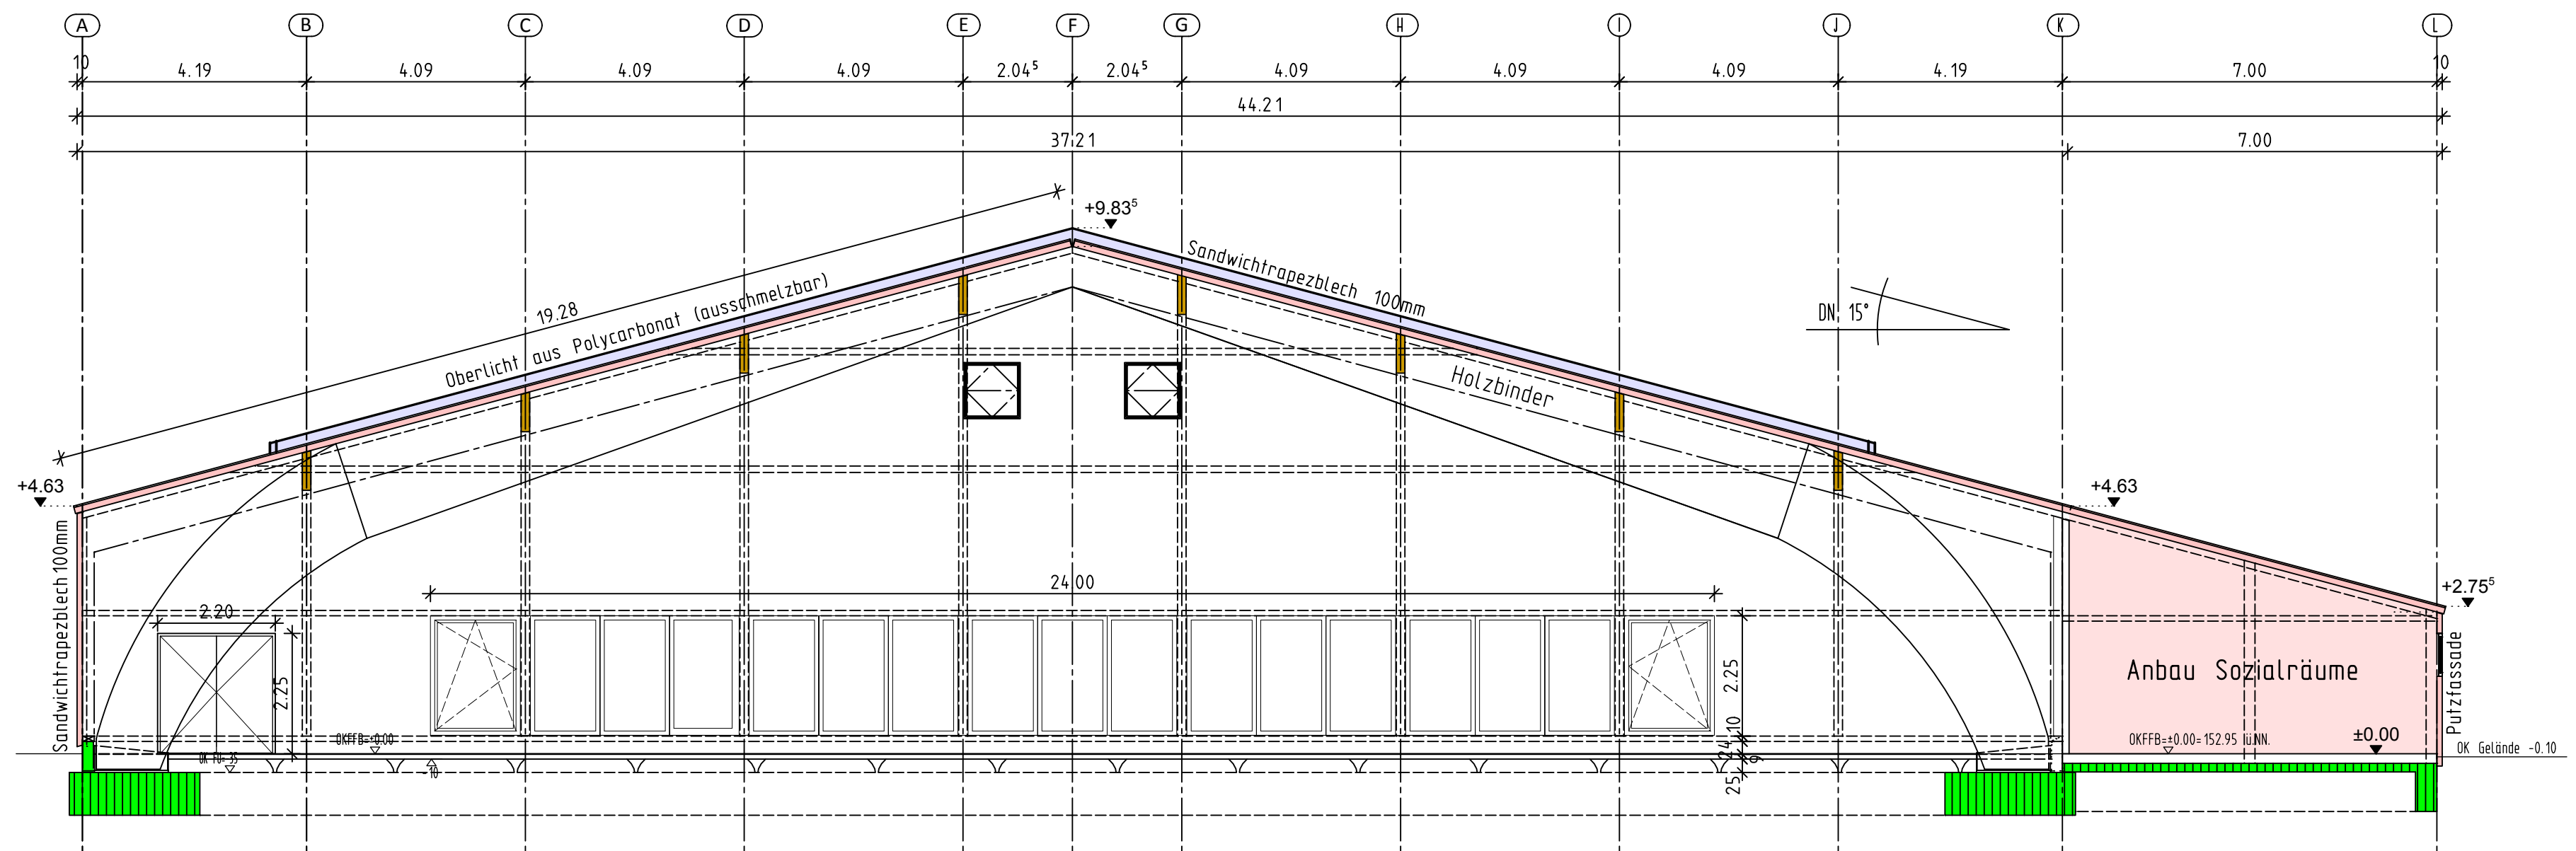

Ingenieurbüro f. Bauplanung u. Baustatik	Dipl.-Ing.(FH) Wolfgang Wörner Mühlweg 20 A 77767 Appenweier - Urloffen Tel.(07805) 59866, Fax.(07805) 912304
Projekt:	Neubau einer 2-Feld Tennishalle
Bauort:	Festhallenstraße Flst.Nr.: 1943 77652 Offenburg - Bohlsbach
Bauherr:	TC Blau-Weiß Bohlsbach e.V. vertreten durch Hr.Peter Sachs Stegermattstraße 1a 77652 Offenburg
Bauteil:	Schnitt
Maßstab: 1:100	15.10.15
Bauherr:	Planverfasser: